


GUARITA - FAS

Apresentação de anteprojeto




Moodboard

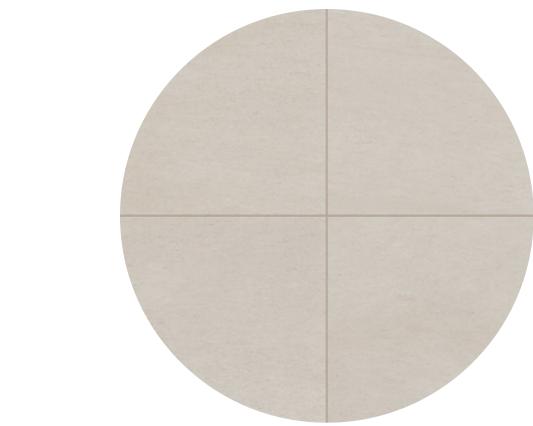

REVESTIMENTO CERÂMICO




TIJOLO ECOLÓGICO

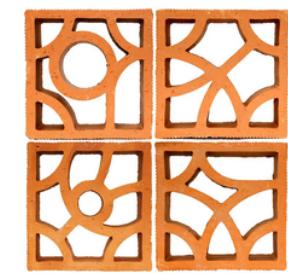

ABERTURA EM COBOGÓ


JANELA DE CANTO PARA MAIOR VIZUALIZAÇÃO EXTERNA

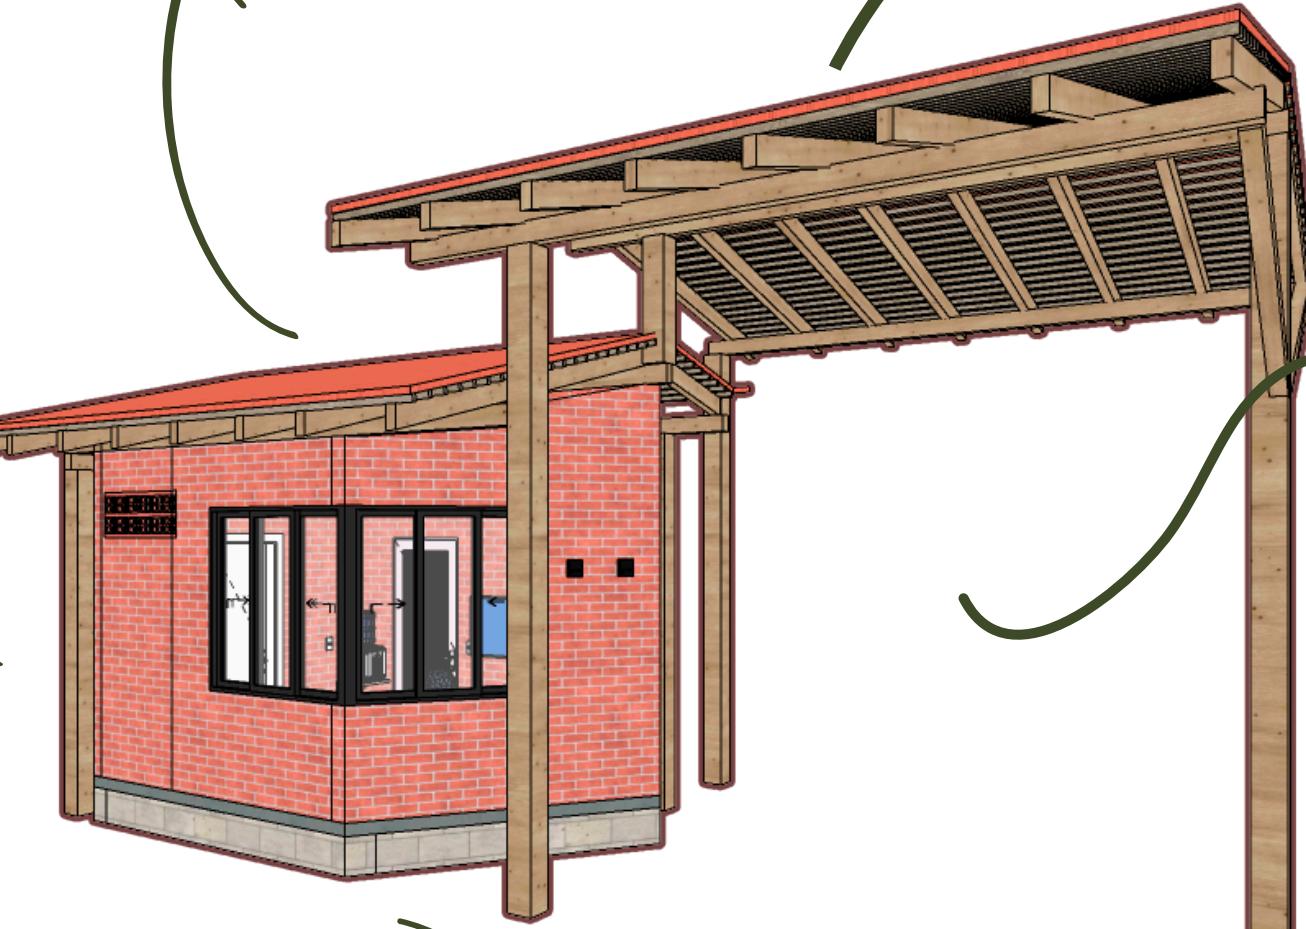

PORTA DE ACESSO PRINCIPAL EM MATERIAL METÁLICO




COBERTURA EM TELHA CERÂMICA

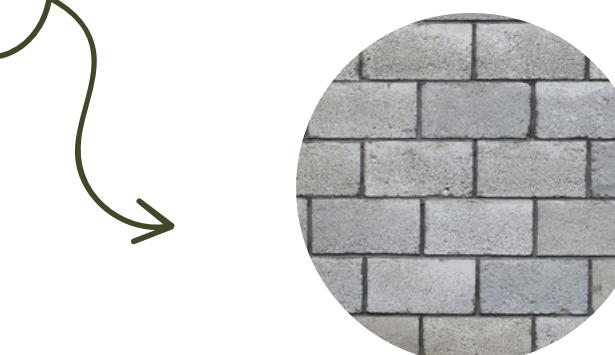


ESTRUTURA DA BASE EM BLOCOS DE CONCRETO

ESTRUTURA DA COBERTURA EM MADEIRA DE LEI

Planta Baixa

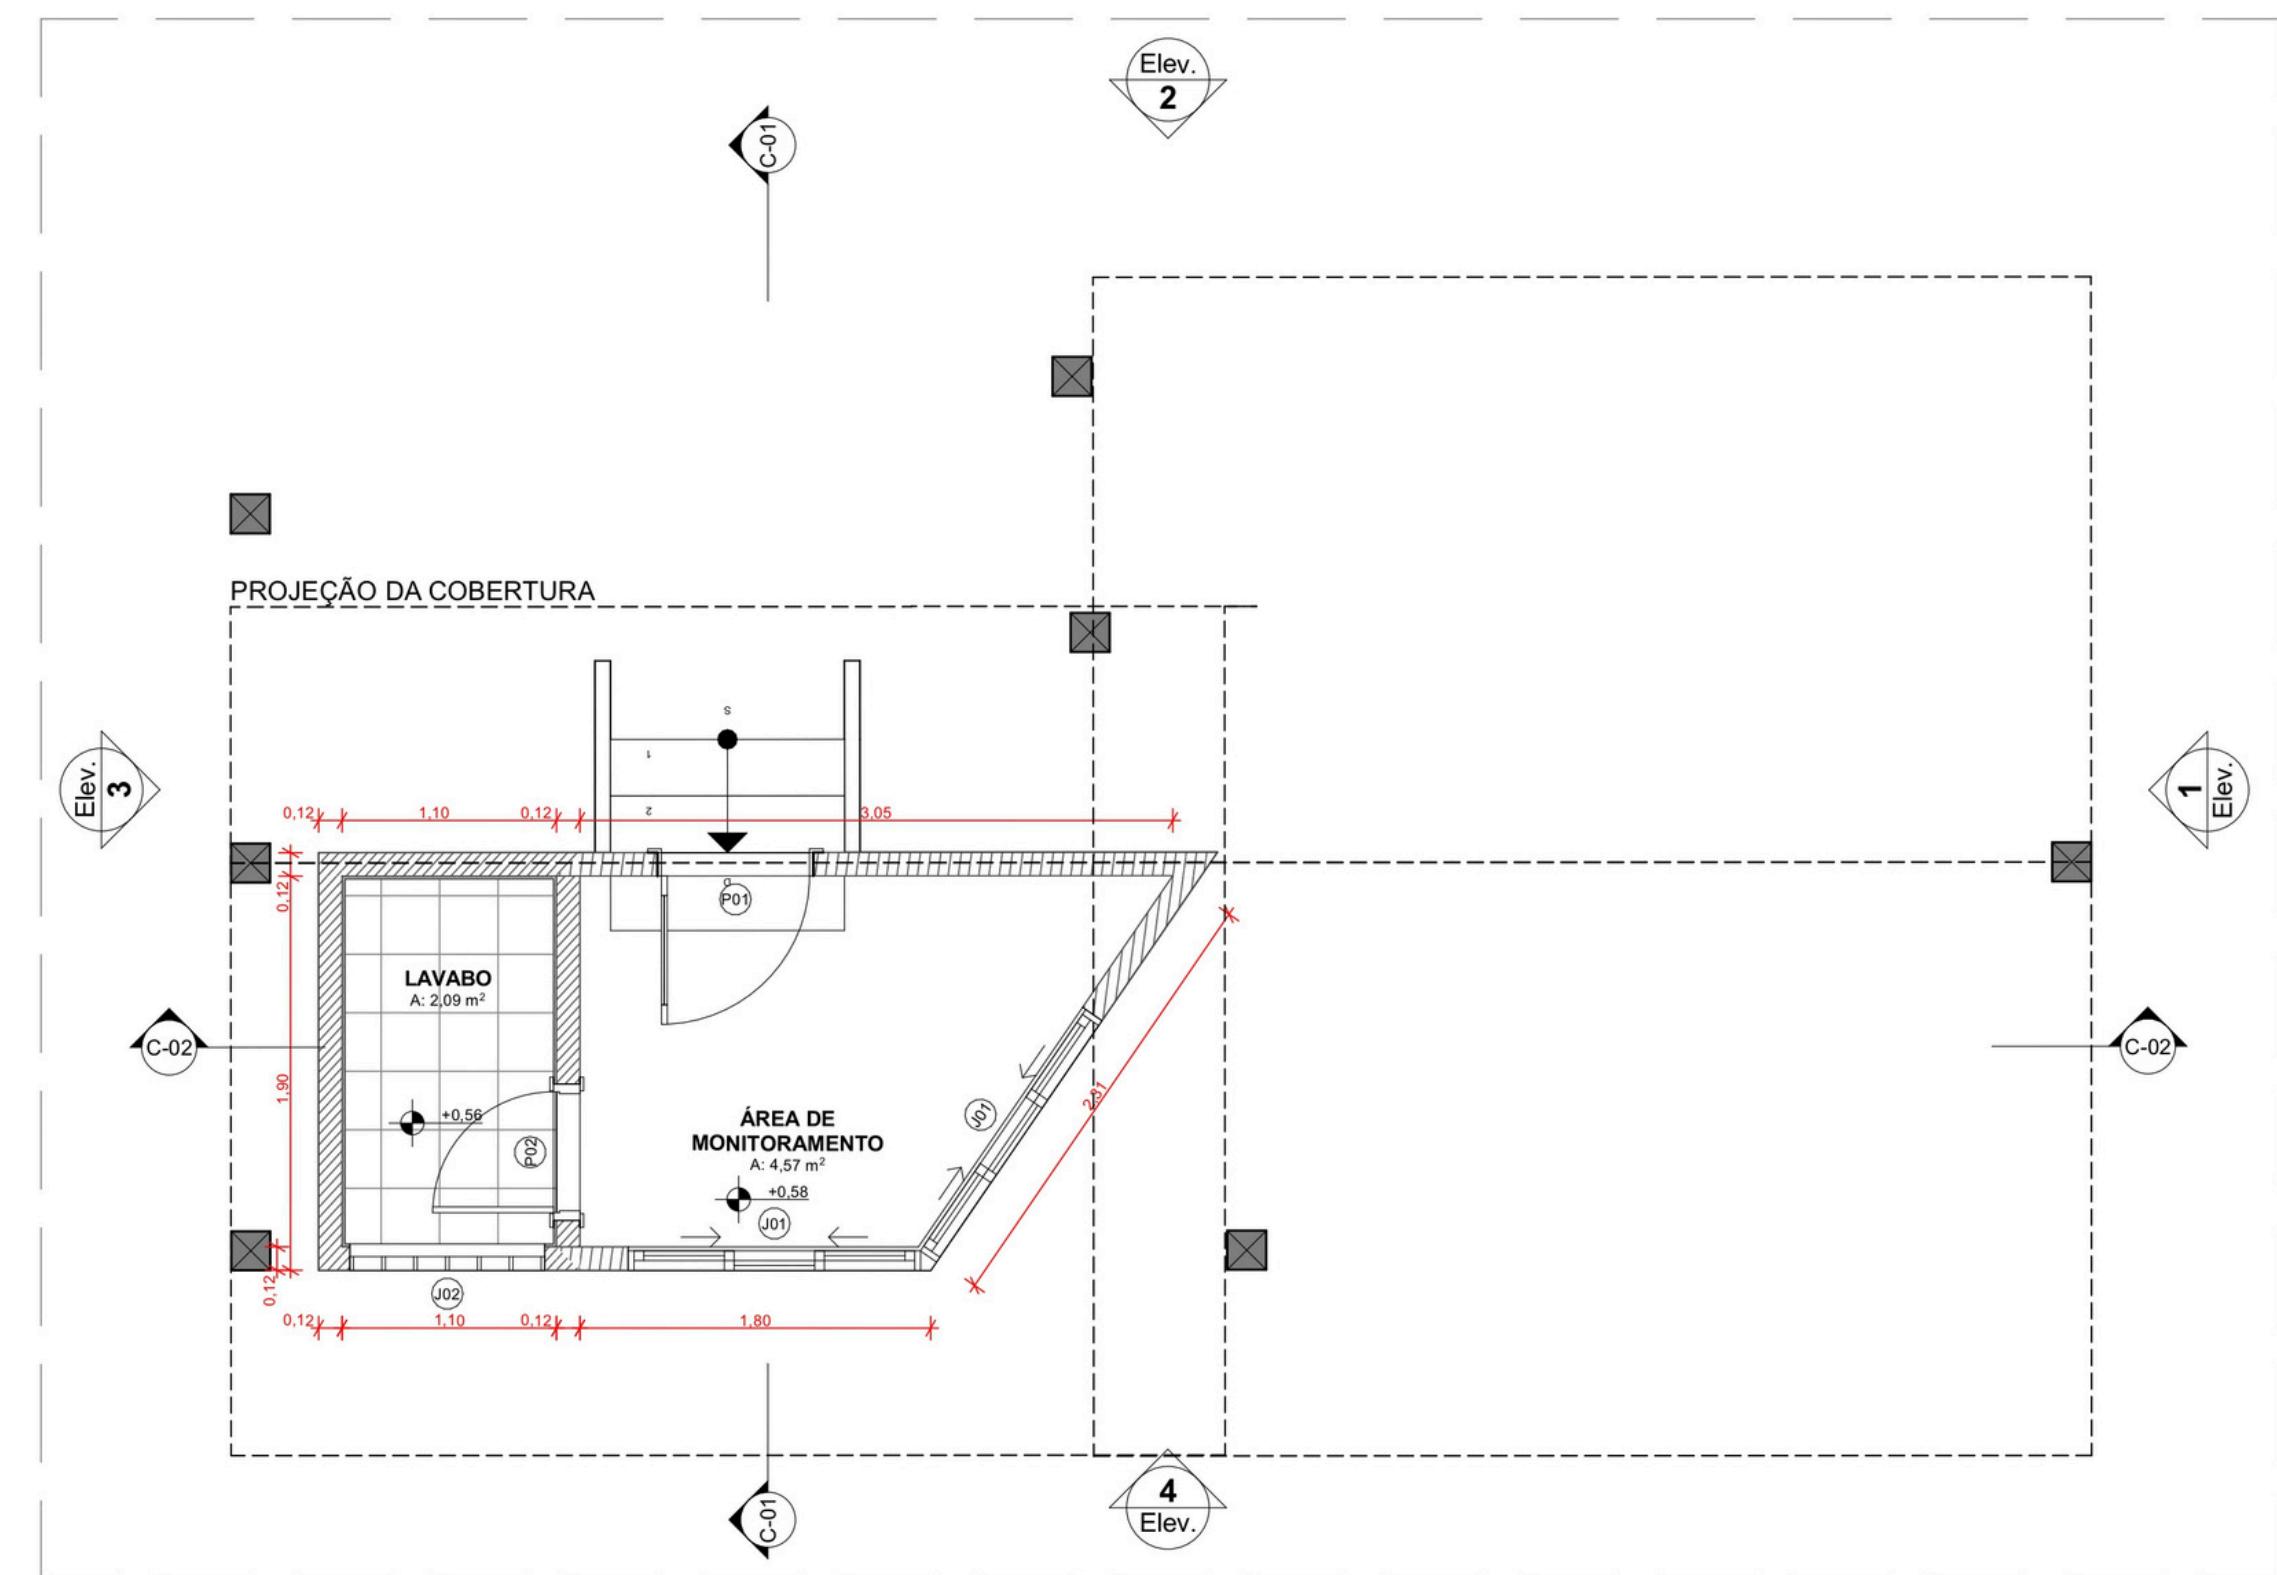

PLANTA BAIXA - GUARITA ESCALA 1:50

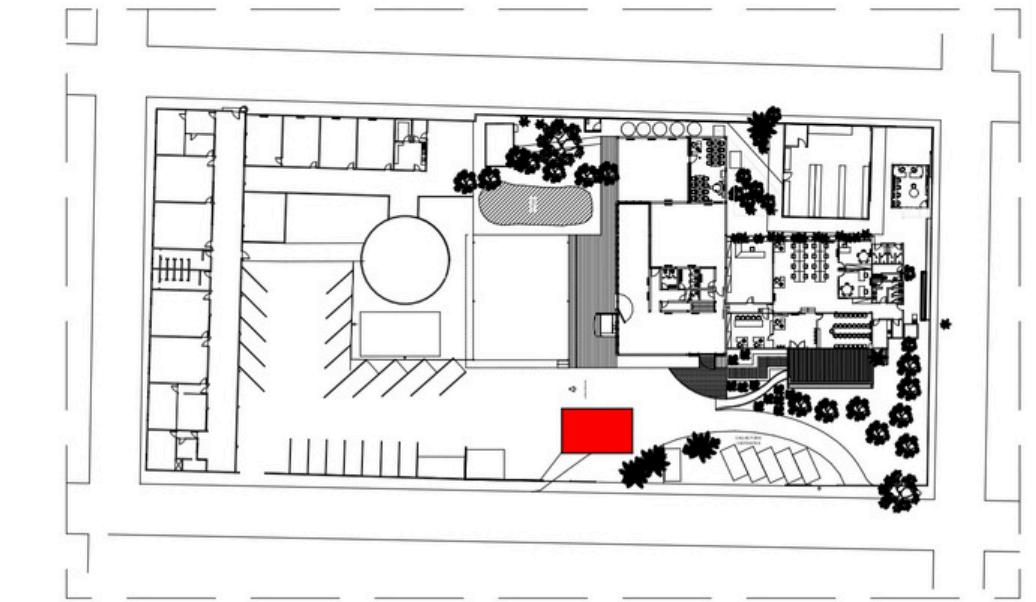


PLANTA CHAVE S/ ESCALA

LEGENDA




PLANTA BAIXA PENSADA PARA NÃO DERRUBAR NENHUMA ÁRVORE

Planta Layout

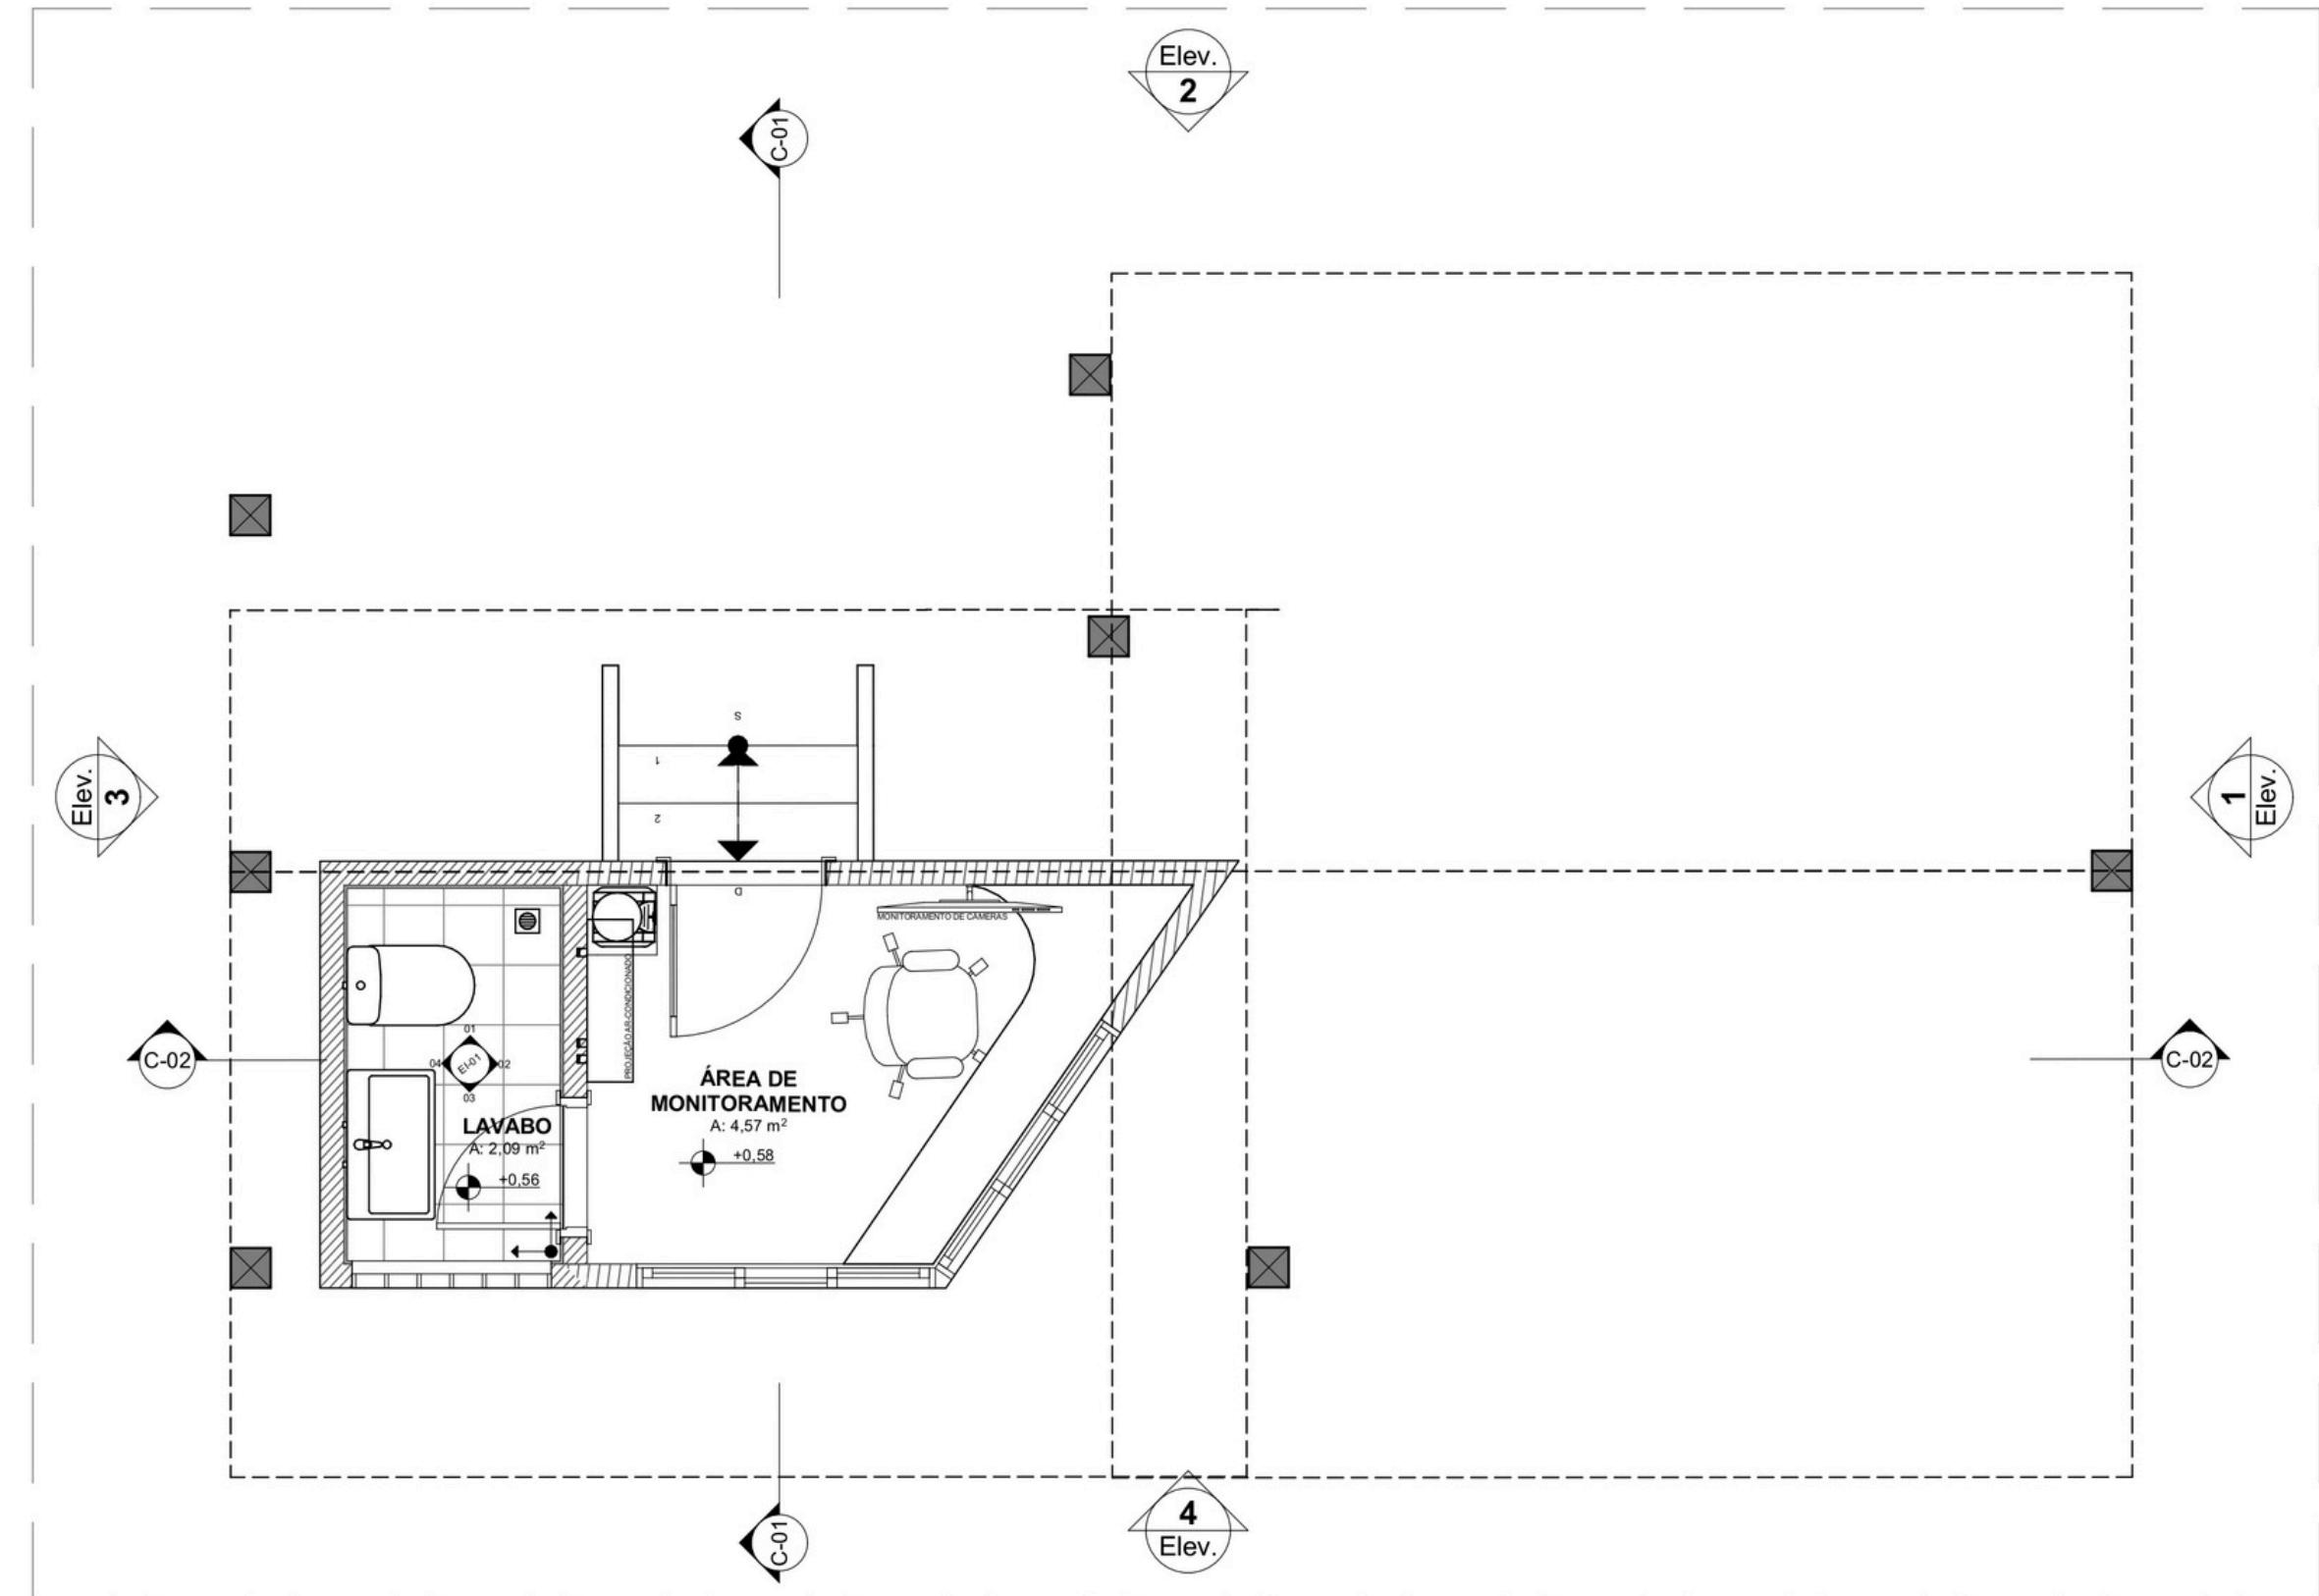

PLANTA LAYOUT - GUARITA ESCALA 1:50

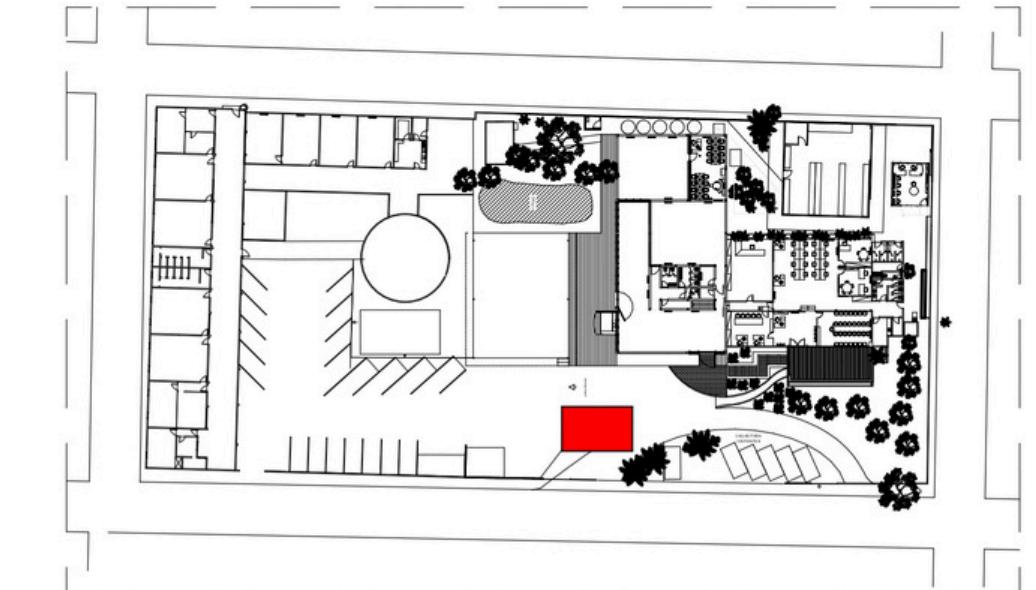


PLANTA CHAVE S/ ESCALA


LEGENDA

LOCALIZAÇÃO DA ÁREA DA GUARITA


Cortes

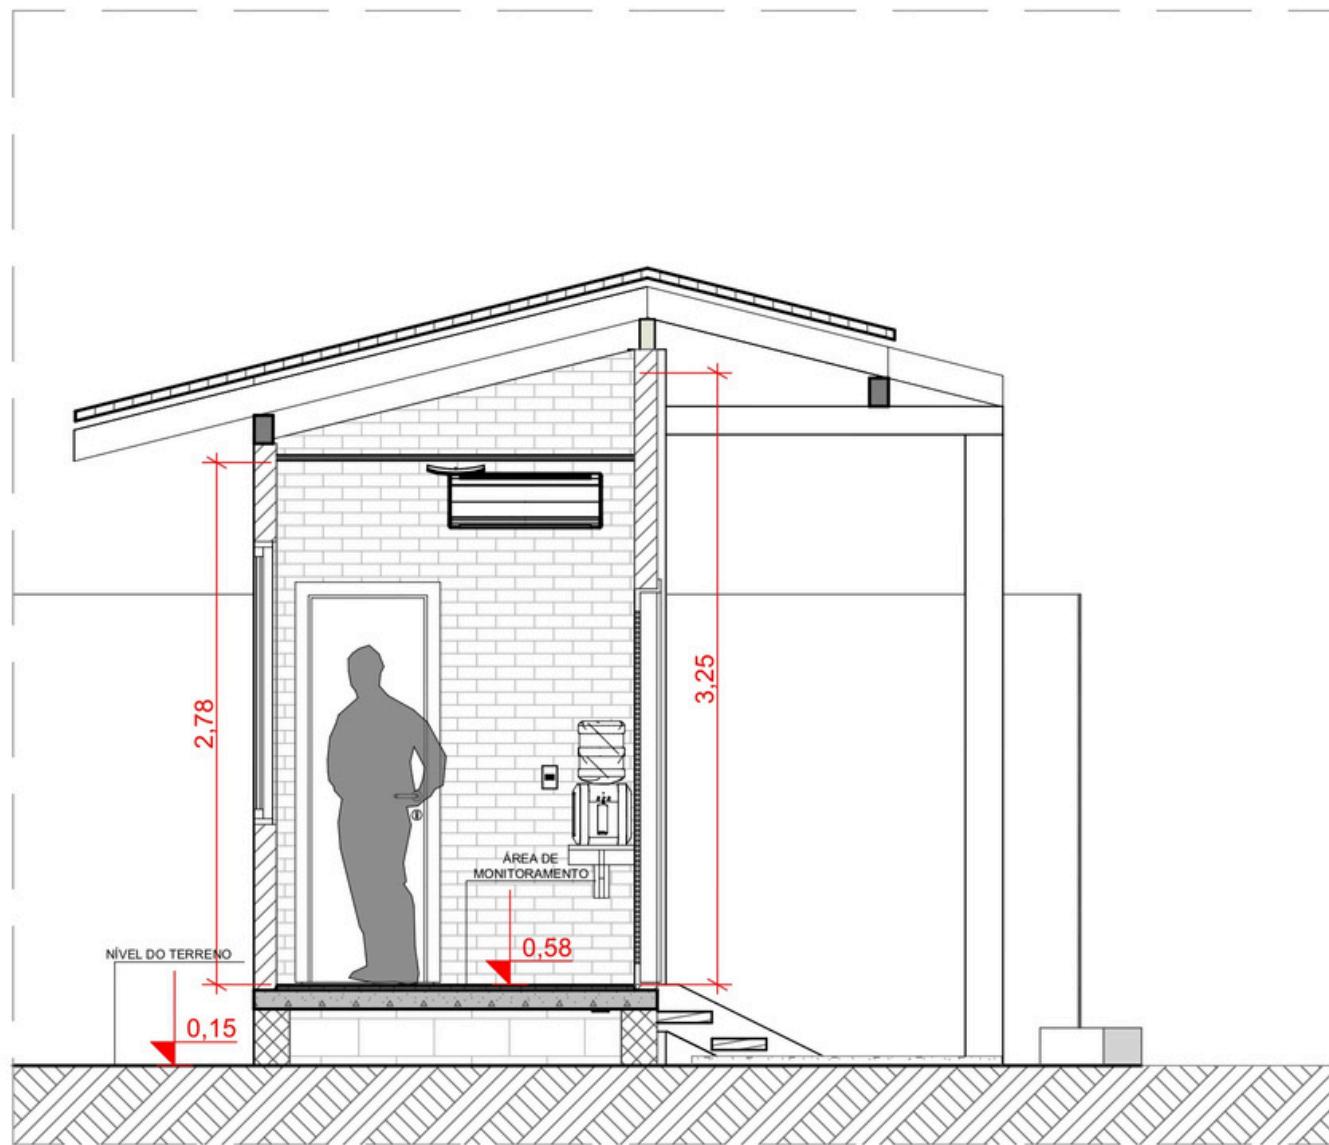

CORTE C-01
ESCALA 1:50

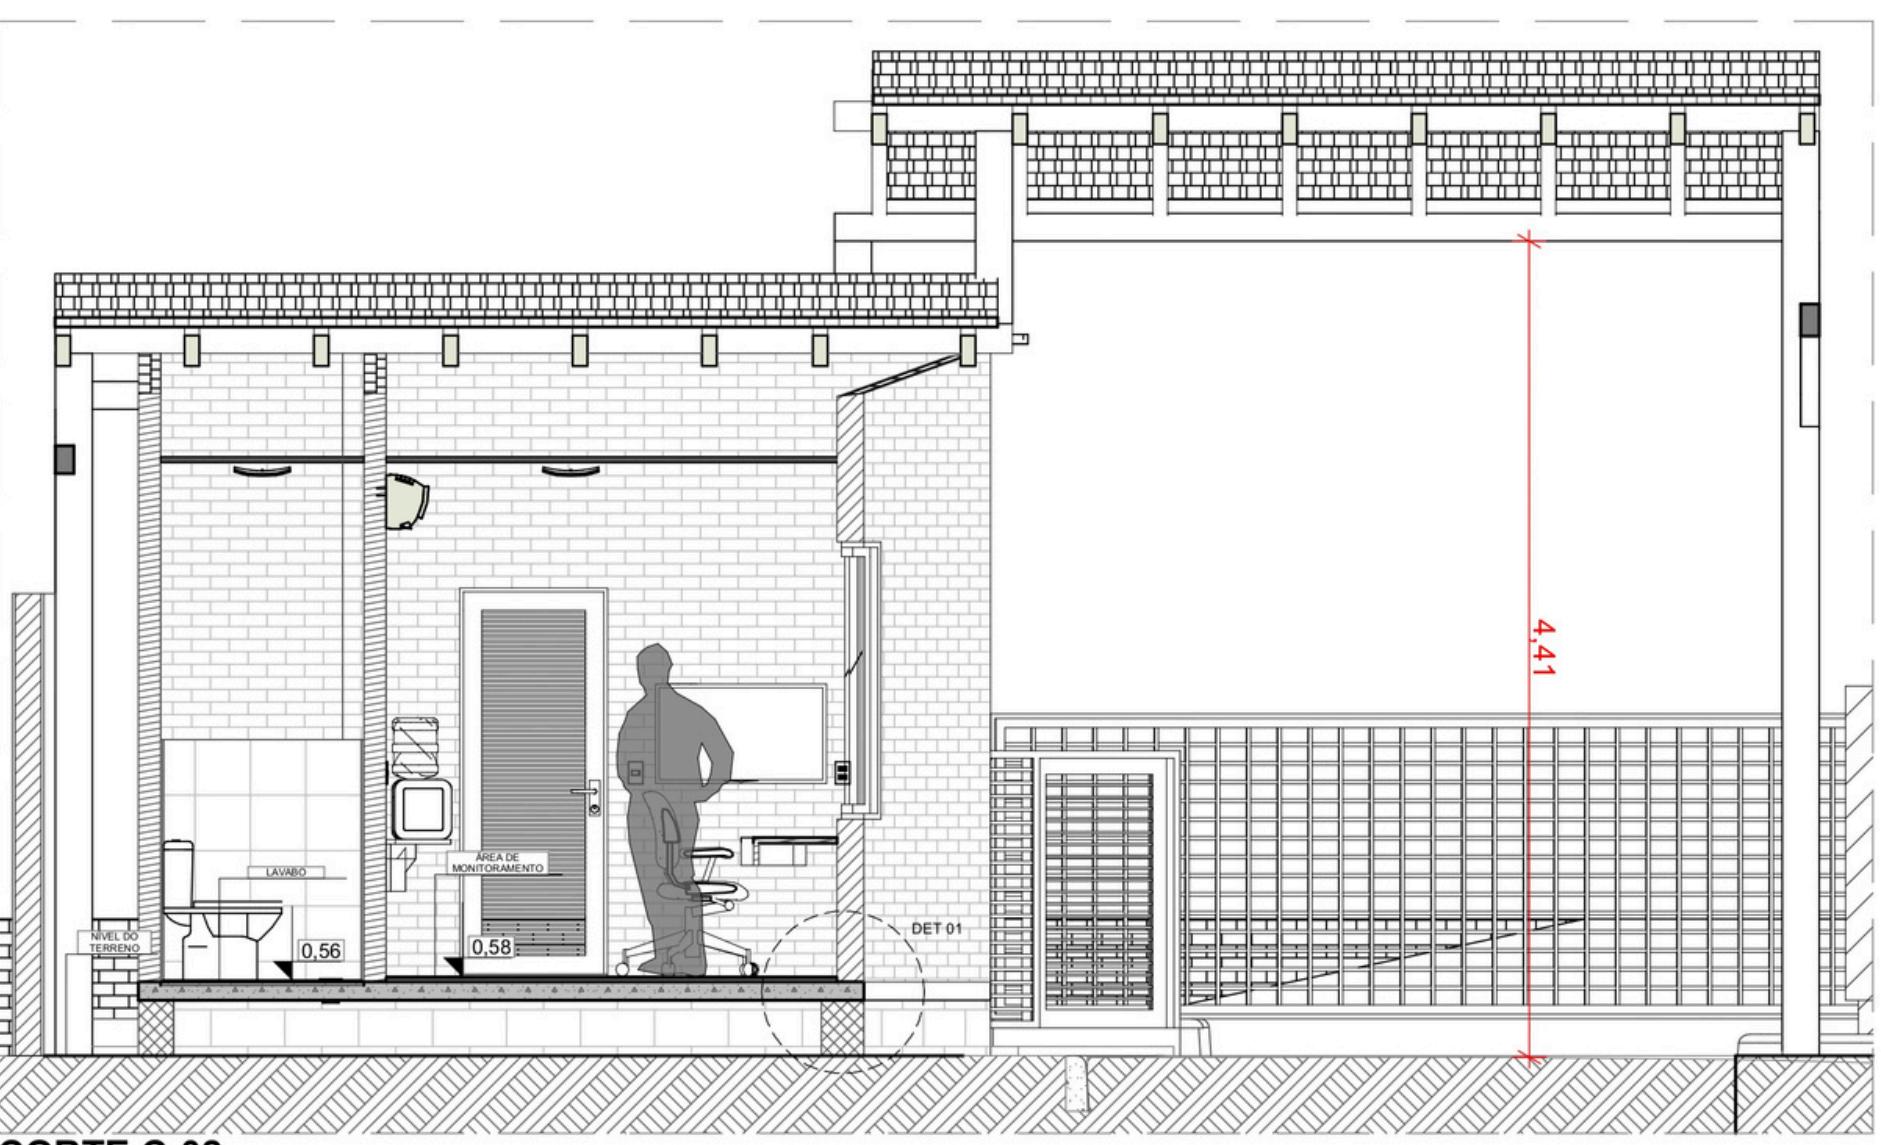

CORTE C-02
ESCALA 1:50

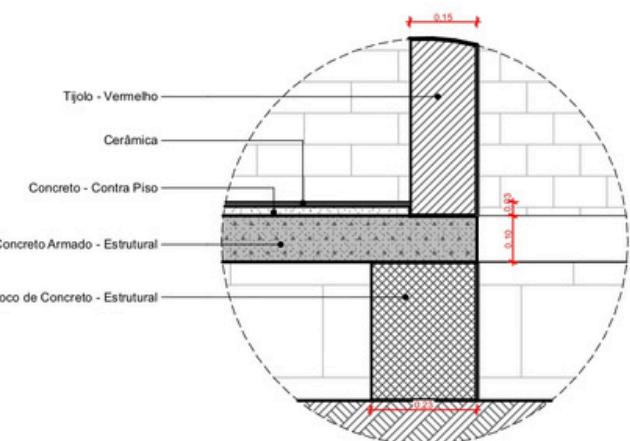

DET 01
ESCALA 1:20

Elevações



ELEVAÇÃO 01
ESCALA 1:75



ELEVAÇÃO 02
ESCALA 1:75




ELEVAÇÃO 03
ESCALA 1:75



ELEVAÇÃO 04
ESCALA 1:75

Acesso de Carros e Pesdestres

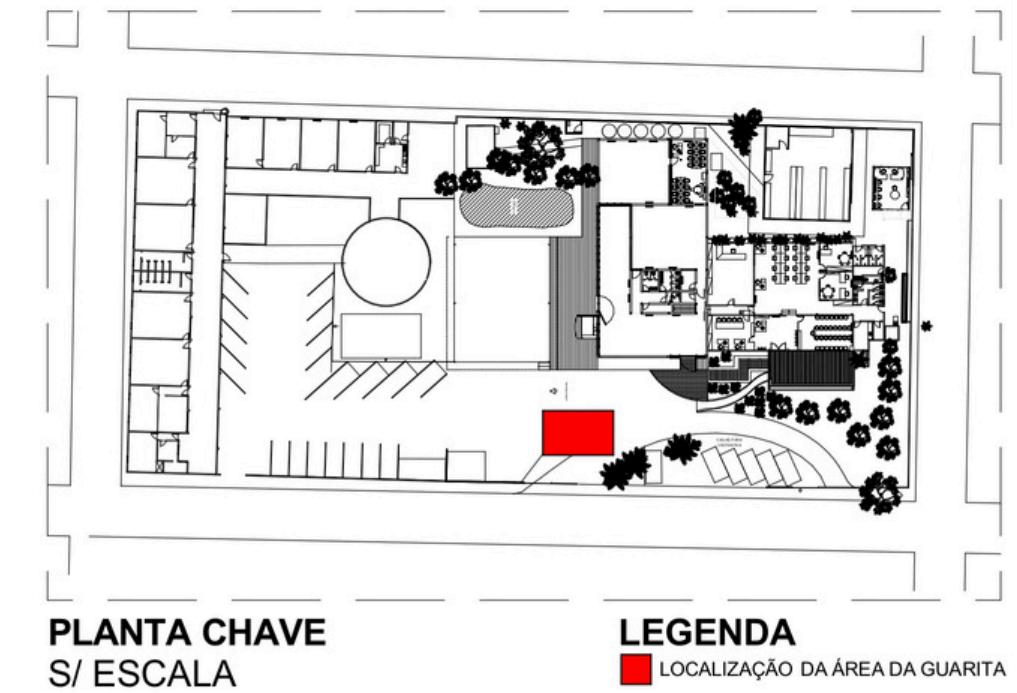

Volumetria



Volumetria



Volumetria

