


1 CASA DE APOIO - PLANTA BAIXA ATUAL
ESC: 1/50




ENDEREÇO: Tv. Dr. Enéas Pinheiro, S/N. Bairro do Marco CEP: 66.095-100 BELÉM/PA		
IDENTIFICAÇÃO: CASA DE APOIO - FAZENDA ÁLVARO ADOLFO		
RESPONSÁVEL TÉCNICO: FLÁVIO MARCELO NEVES DE SOUSA	ESCALA: 1/50	FOLHA: A3
CARGO: ANALISTA A / ENG. CIVIL	PRANCHA: 01/08	
MAIO 2025		

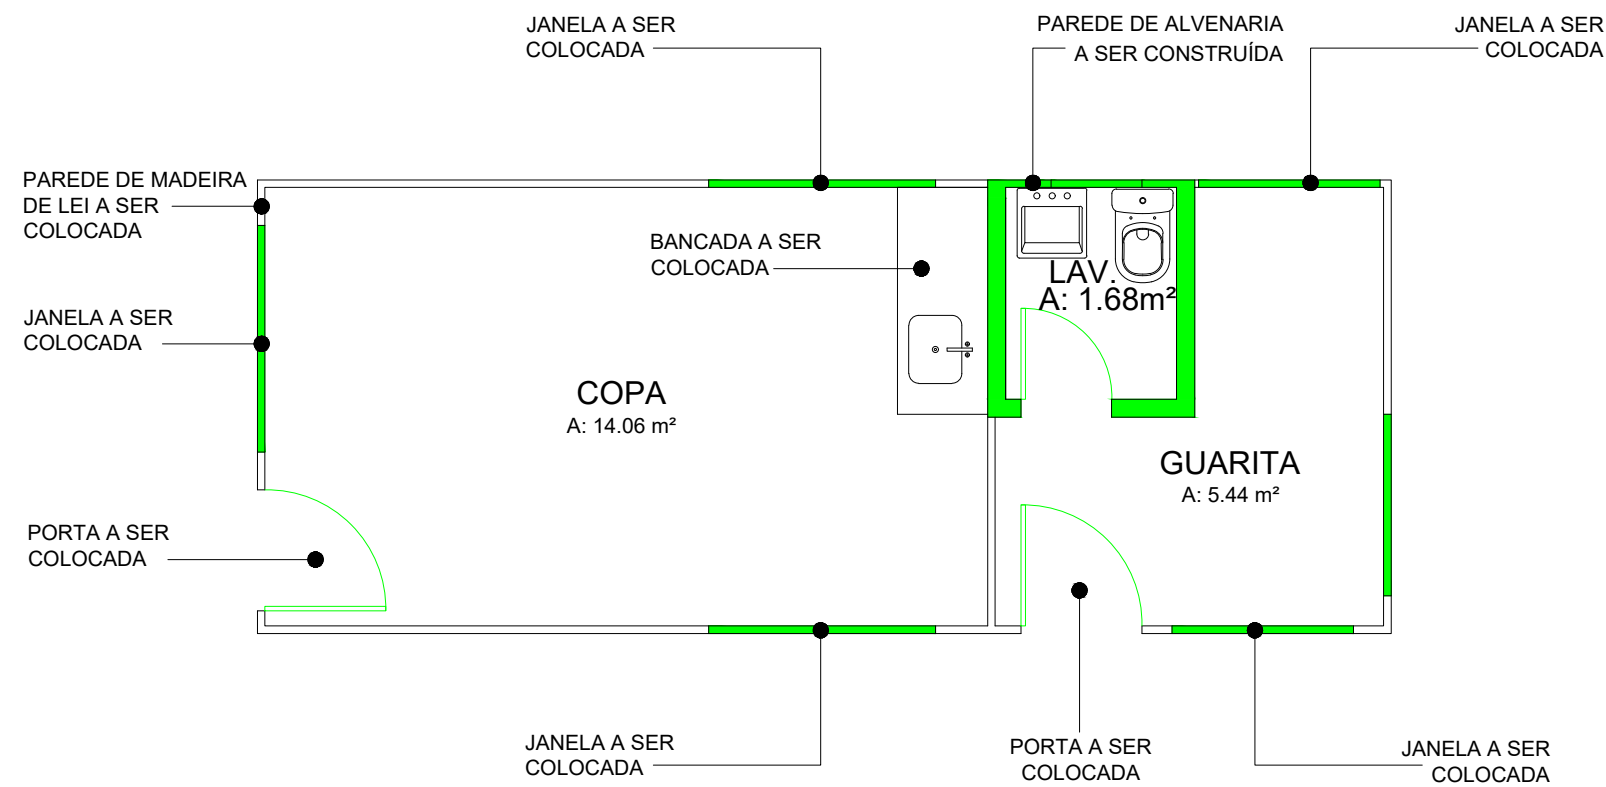

2 CASA DE APOIO - PLANTA DE CONSTRUIR
ESC: 1/50



ENDEREÇO: Tv. Dr. Enéas Pinheiro, S/N. Bairro do Marco CEP: 66.095-100 BELÉM/PA		
IDENTIFICAÇÃO: CASA DE APOIO - FAZENDA ÁLVARO ADOLFO		
RESPONSÁVEL TÉCNICO:	ESCALA:	FOLHA:
	1/50	A3
FLÁVIO MARCELO NEVES DE SOUSA	PRANCHA: 02/08	
CARGO: ANALISTA A / ENG. CIVIL		
MAIO 2025		

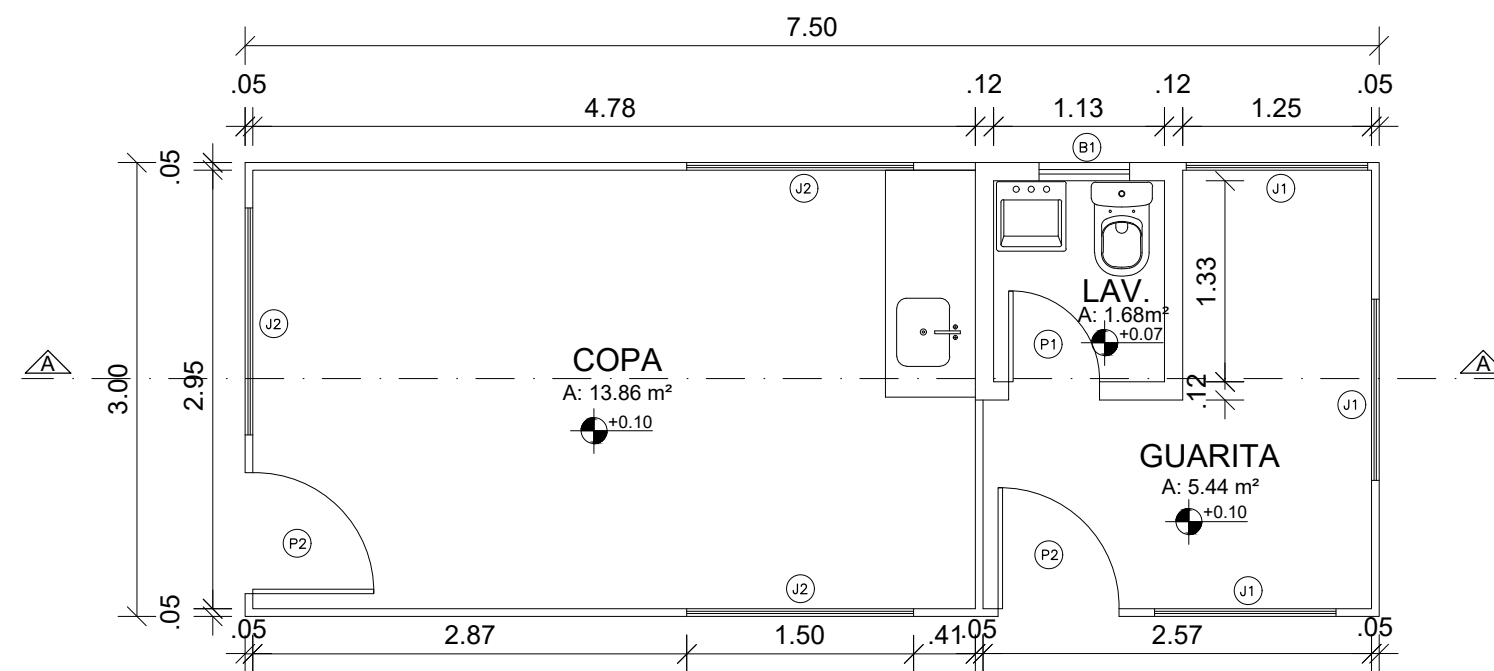


3 CASA DE APOIO - PLANTA BAIXA PROPOSTA
ESC: 1/50

QUADRO DE ESQUADRIAS			
JANELAS		PEITORIL	QTD.
B1	0,60x1,00	1,90	01
J1	1,20x1,00	1,10	03
J2	1,50x1,00	1,10	03
PORTAS			
P1	0,60x2,10		01
P2	0,80x2,10		02




ENDEREÇO: Tv. Dr. Enéas Pinheiro, S/N. Bairro do Marco CEP: 66.095-100 BELÉM/PA		
IDENTIFICAÇÃO: CASA DE APOIO - FAZENDA ÁLVARO ADOLFO		
RESPONSÁVEL TÉCNICO: FLÁVIO MARCELO NEVES DE SOUSA	ESCALA: 1/50	FOLHA: A3
CARGO: ANALISTA A / ENG. CIVIL	PRANCHA: 03/08	
MAIO 2025		

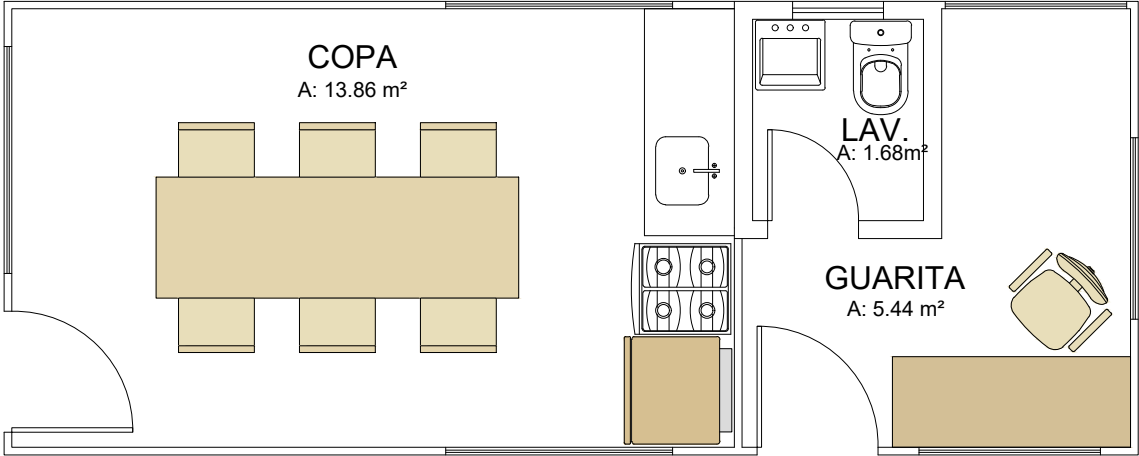

4 CASA DE APOIO - LAYOUT PROPOSTO
ESC: 1/50




ENDEREÇO: Tv. Dr. Enéas Pinheiro, S/N. Bairro do Marco CEP: 66.095-100 BELÉM/PA		
IDENTIFICAÇÃO: CASA DE APOIO - FAZENDA ÁLVARO ADOLFO		
RESPONSÁVEL TÉCNICO: FLÁVIO MARCELO NEVES DE SOUSA	ESCALA: 1/50	FOLHA: A3
CARGO: ANALISTA A / ENG. CIVIL	PRANCHA: 04/08	
MAIO 2025		

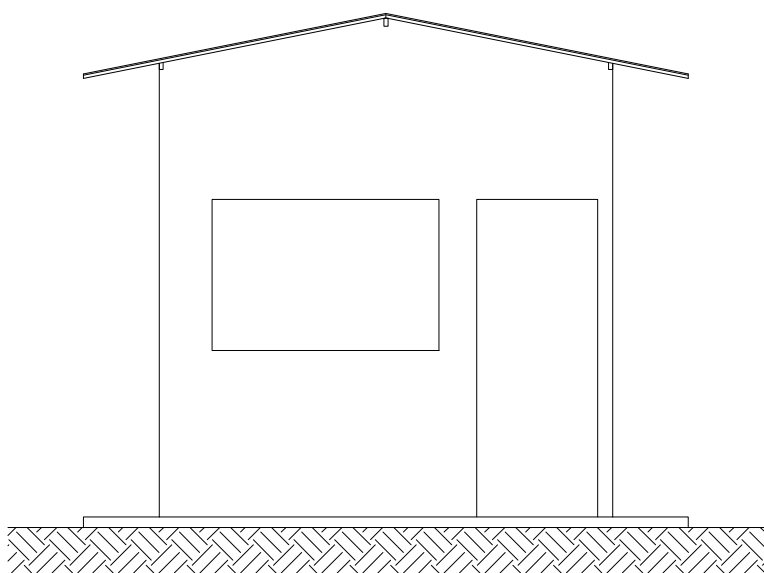

5 CASA DE APOIO - ELEVÇÃO FRONTAL

ESC: 1/50

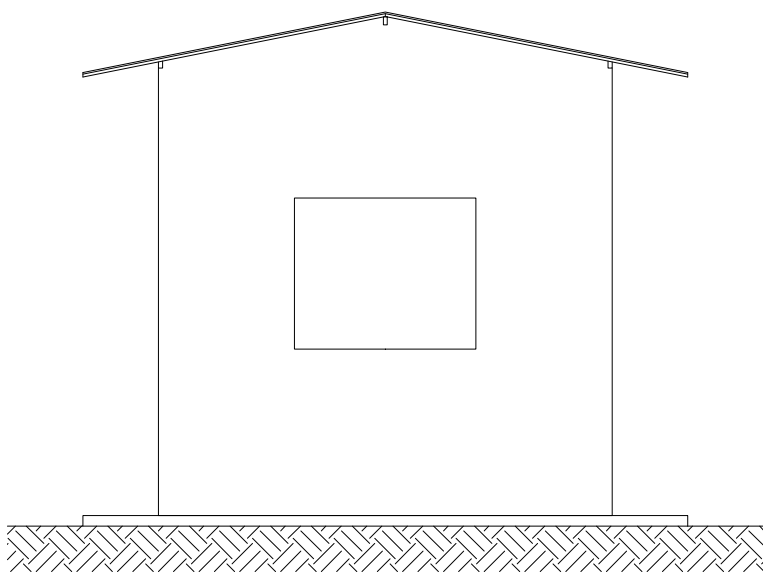


6 CASA DE APOIO - ELEVÇÃO POSTERIOR


ESC: 1/50



ENDEREÇO: Tv. Dr. Enéas Pinheiro, S/N. Bairro do Marco CEP: 66.095-100 BELÉM/PA		
IDENTIFICAÇÃO: CASA DE APOIO - FAZENDA ÁLVARO ADOLFO		
RESPONSÁVEL TÉCNICO:	ESCALA:	FOLHA:
	1/50	A3
FLÁVIO MARCELO NEVES DE SOUSA	PRANCHA: 05/08	
CARGO: ANALISTA A / ENG. CIVIL		
MAIO 2025		

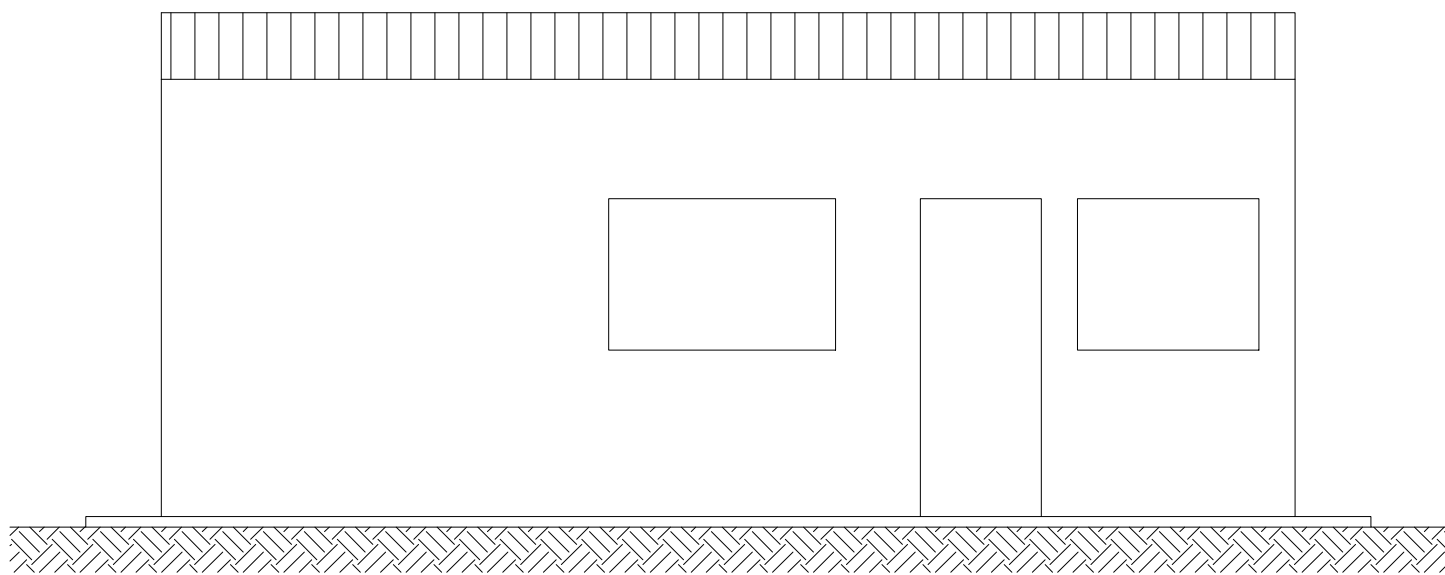


7 CASA DE APOIO - ELEVACÃO LATERAL DIREITA
ESC: 1/50

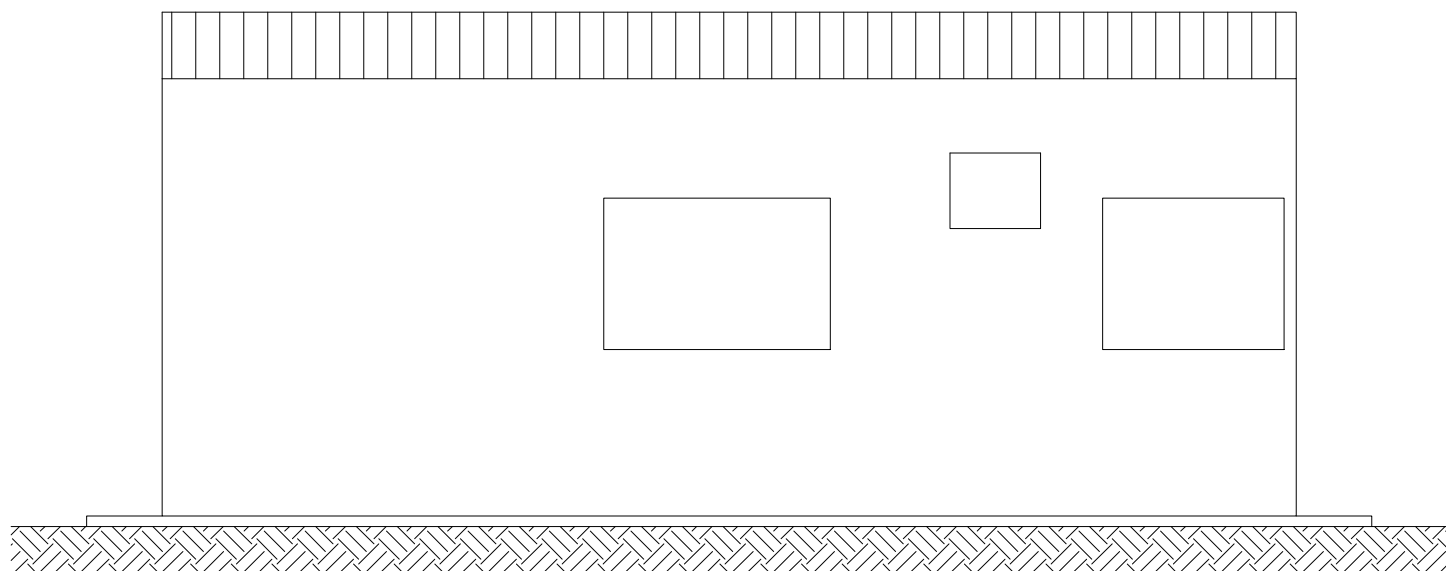

8 CASA DE APOIO - ELEVACÃO LATERAL ESQUERDA
ESC: 1/50




ENDEREÇO: Tv. Dr. Enéas Pinheiro, S/N. Bairro do Marco CEP: 66.095-100 BELÉM/PA		
IDENTIFICAÇÃO: CASA DE APOIO - FAZENDA ÁLVARO ADOLFO		
RESPONSÁVEL TÉCNICO: FLÁVIO MARCELO NEVES DE SOUSA	ESCALA: 1/50	FOLHA: A3
CARGO: ANALISTA A / ENG. CIVIL	PRANCHA: 06/08	
MAIO 2025		

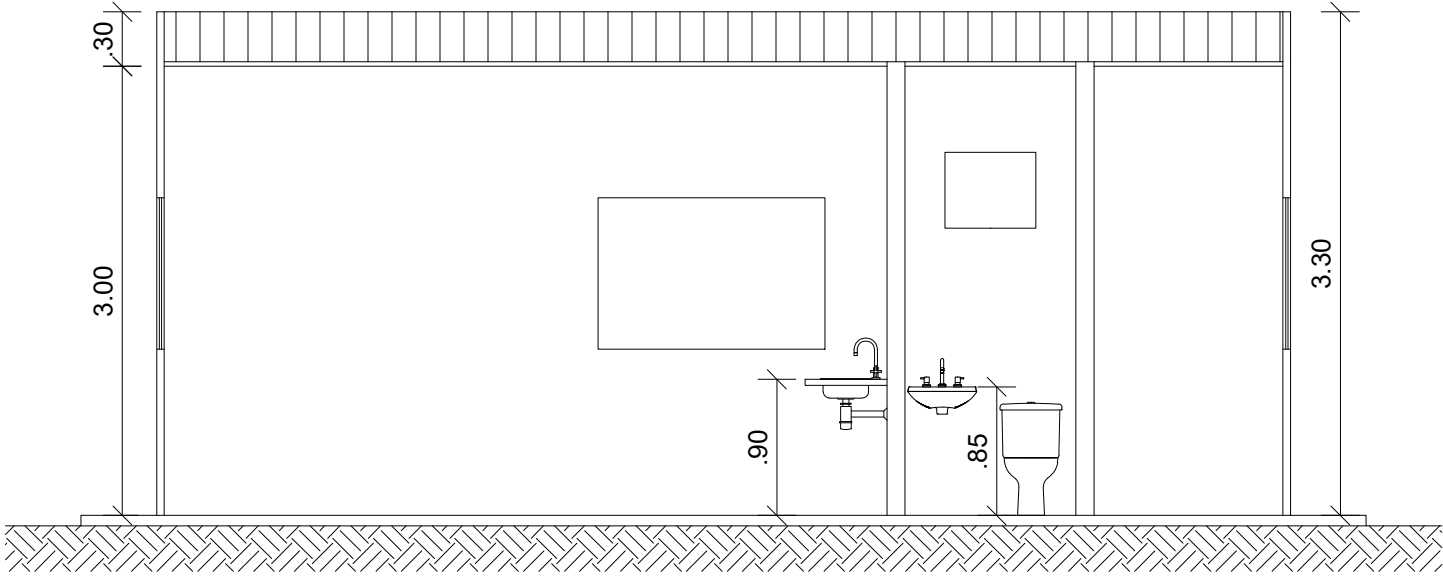

9 CASA DE APOIO - CORTE A
ESC: 1/50



ENDEREÇO: Tv. Dr. Enéas Pinheiro, S/N. Bairro do Marco CEP: 66.095-100 BELÉM/PA		
IDENTIFICAÇÃO: CASA DE APOIO - FAZENDA ÁLVARO ADOLFO		
RESPONSÁVEL TÉCNICO: FLÁVIO MARCELO NEVES DE SOUSA	ESCALA: 1/50	FOLHA: A3
	PRANCHA: 07/08	
	CARGO: ANALISTA A / ENG. CIVIL MAIO 2025	

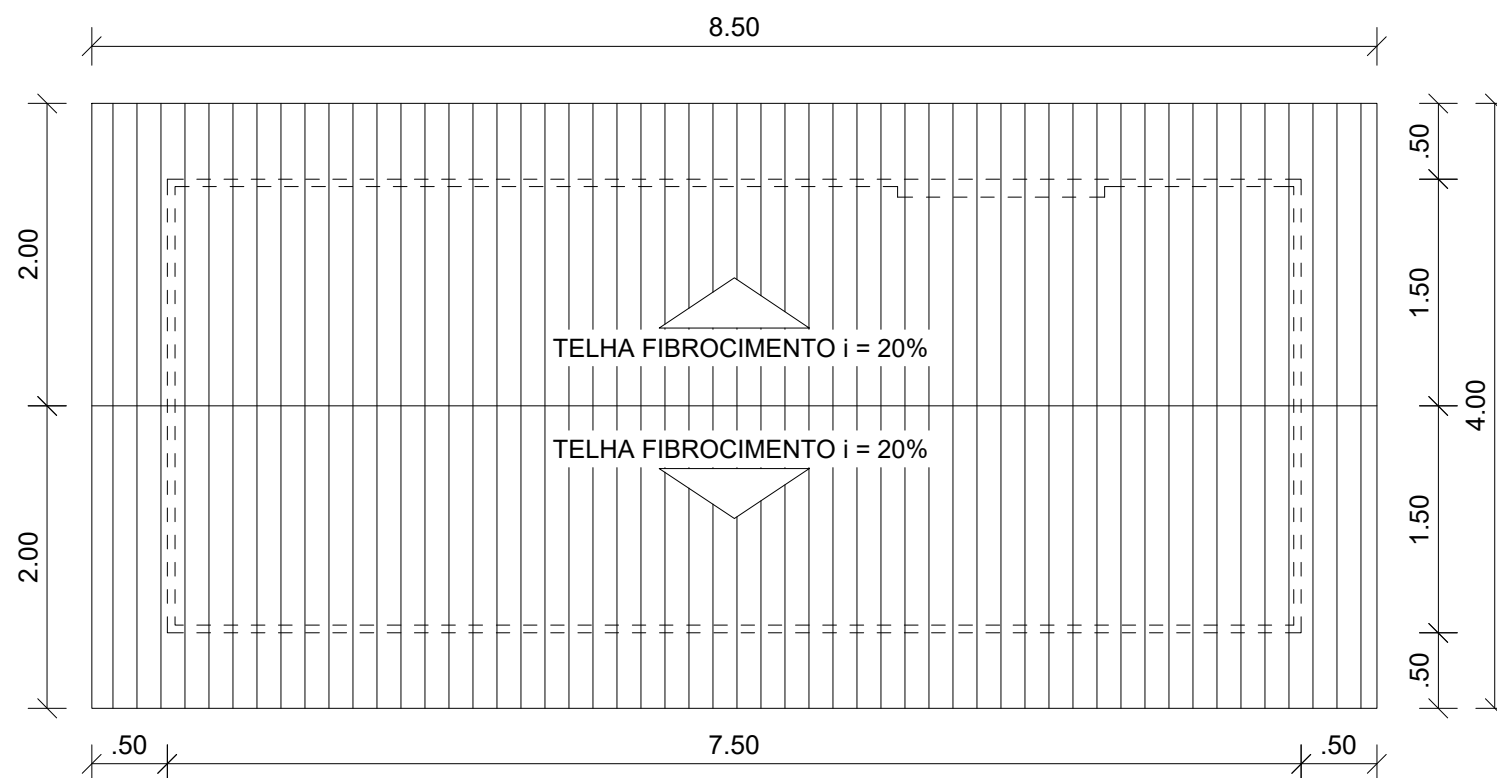

10 CASA DE APOIO - PLANTA DE COBERTURA
ESC: 1/50



ENDEREÇO: Tv. Dr. Enéas Pinheiro, S/N. Bairro do Marco CEP: 66.095-100 BELÉM/PA		
IDENTIFICAÇÃO: CASA DE APOIO - FAZENDA ÁLVARO ADOLFO		
RESPONSÁVEL TÉCNICO: FLÁVIO MARCELO NEVES DE SOUSA	ESCALA: 1/50	FOLHA: A3
CARGO: ANALISTA A / ENG. CIVIL	PRANCHA: 08/08	
MAIO 2025		